


| COORDENADAS DE LOS VERTICES | | |
|-----------------------------|------------|-------------|
| VERTICE | X | Y |
| 101 | 375485.249 | 4650927.295 |
| 98 | 375490.899 | 4650961.854 |
| 99 | 375574.454 | 4650948.176 |
| 100 | 375568.932 | 4650913.612 |

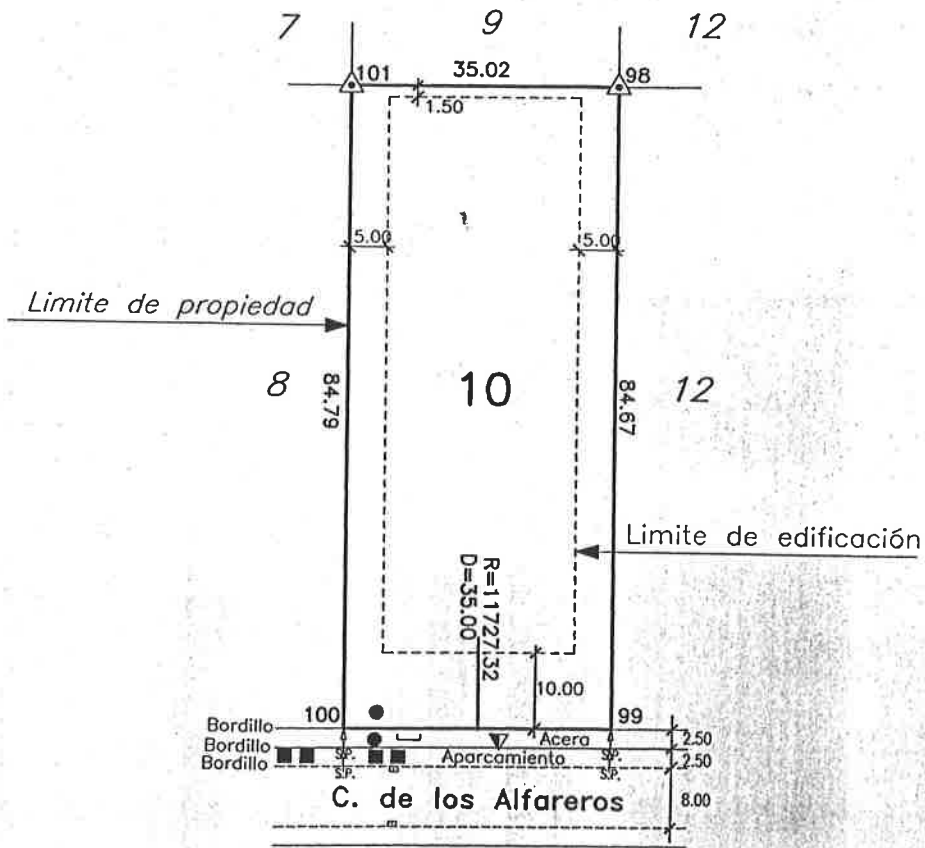

Entidad Publica Empresarial de Suelo
Ministerio de Vivienda

| CLAVO | SERVA. PINTADA | HITO | DOMINICA | GAS | SANEAMIENTO | ELECTRICIDAD | TELEFONO |
|-----------------------|----------------|------|----------|-----|-------------|--------------|----------|
| X | ▲ | △ | □ | ⊗ | ○ | ▽ | ☎ |
| AUTOR DEL TRABAJO | | | | | | FECHA | |
| TOPOGRAFIA 2000, S.L. | | | | | | ENERO 2005 | |

| | | | | | |
|----------|--------------------|------------|------------------------|-----------|----------|
| CTUACION | S. ANTOLIN 3ª FASE | LOCALIDAD | PALENCIA | PROVINCIA | PALENCIA |
| PARCELA | 10 | SUPERFICIE | 2.966,11m ² | ESCALA | 1:1000 |

